
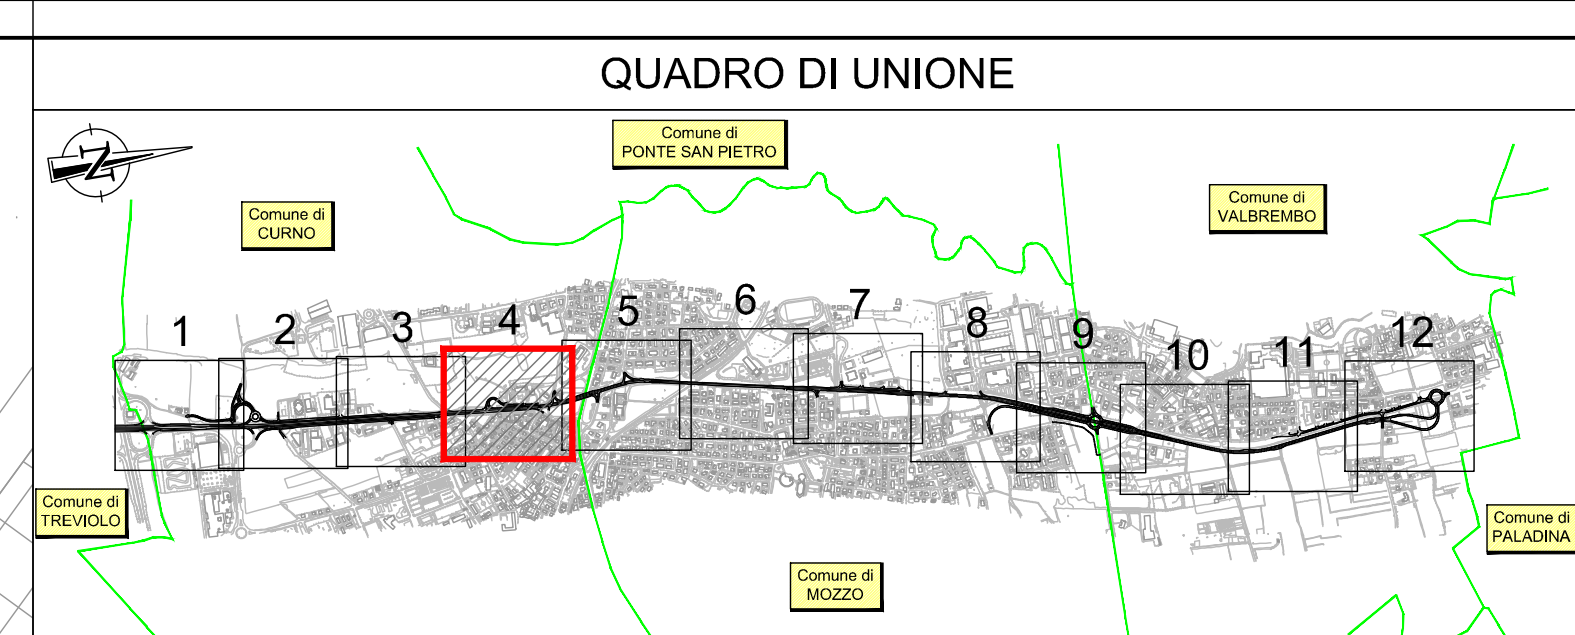


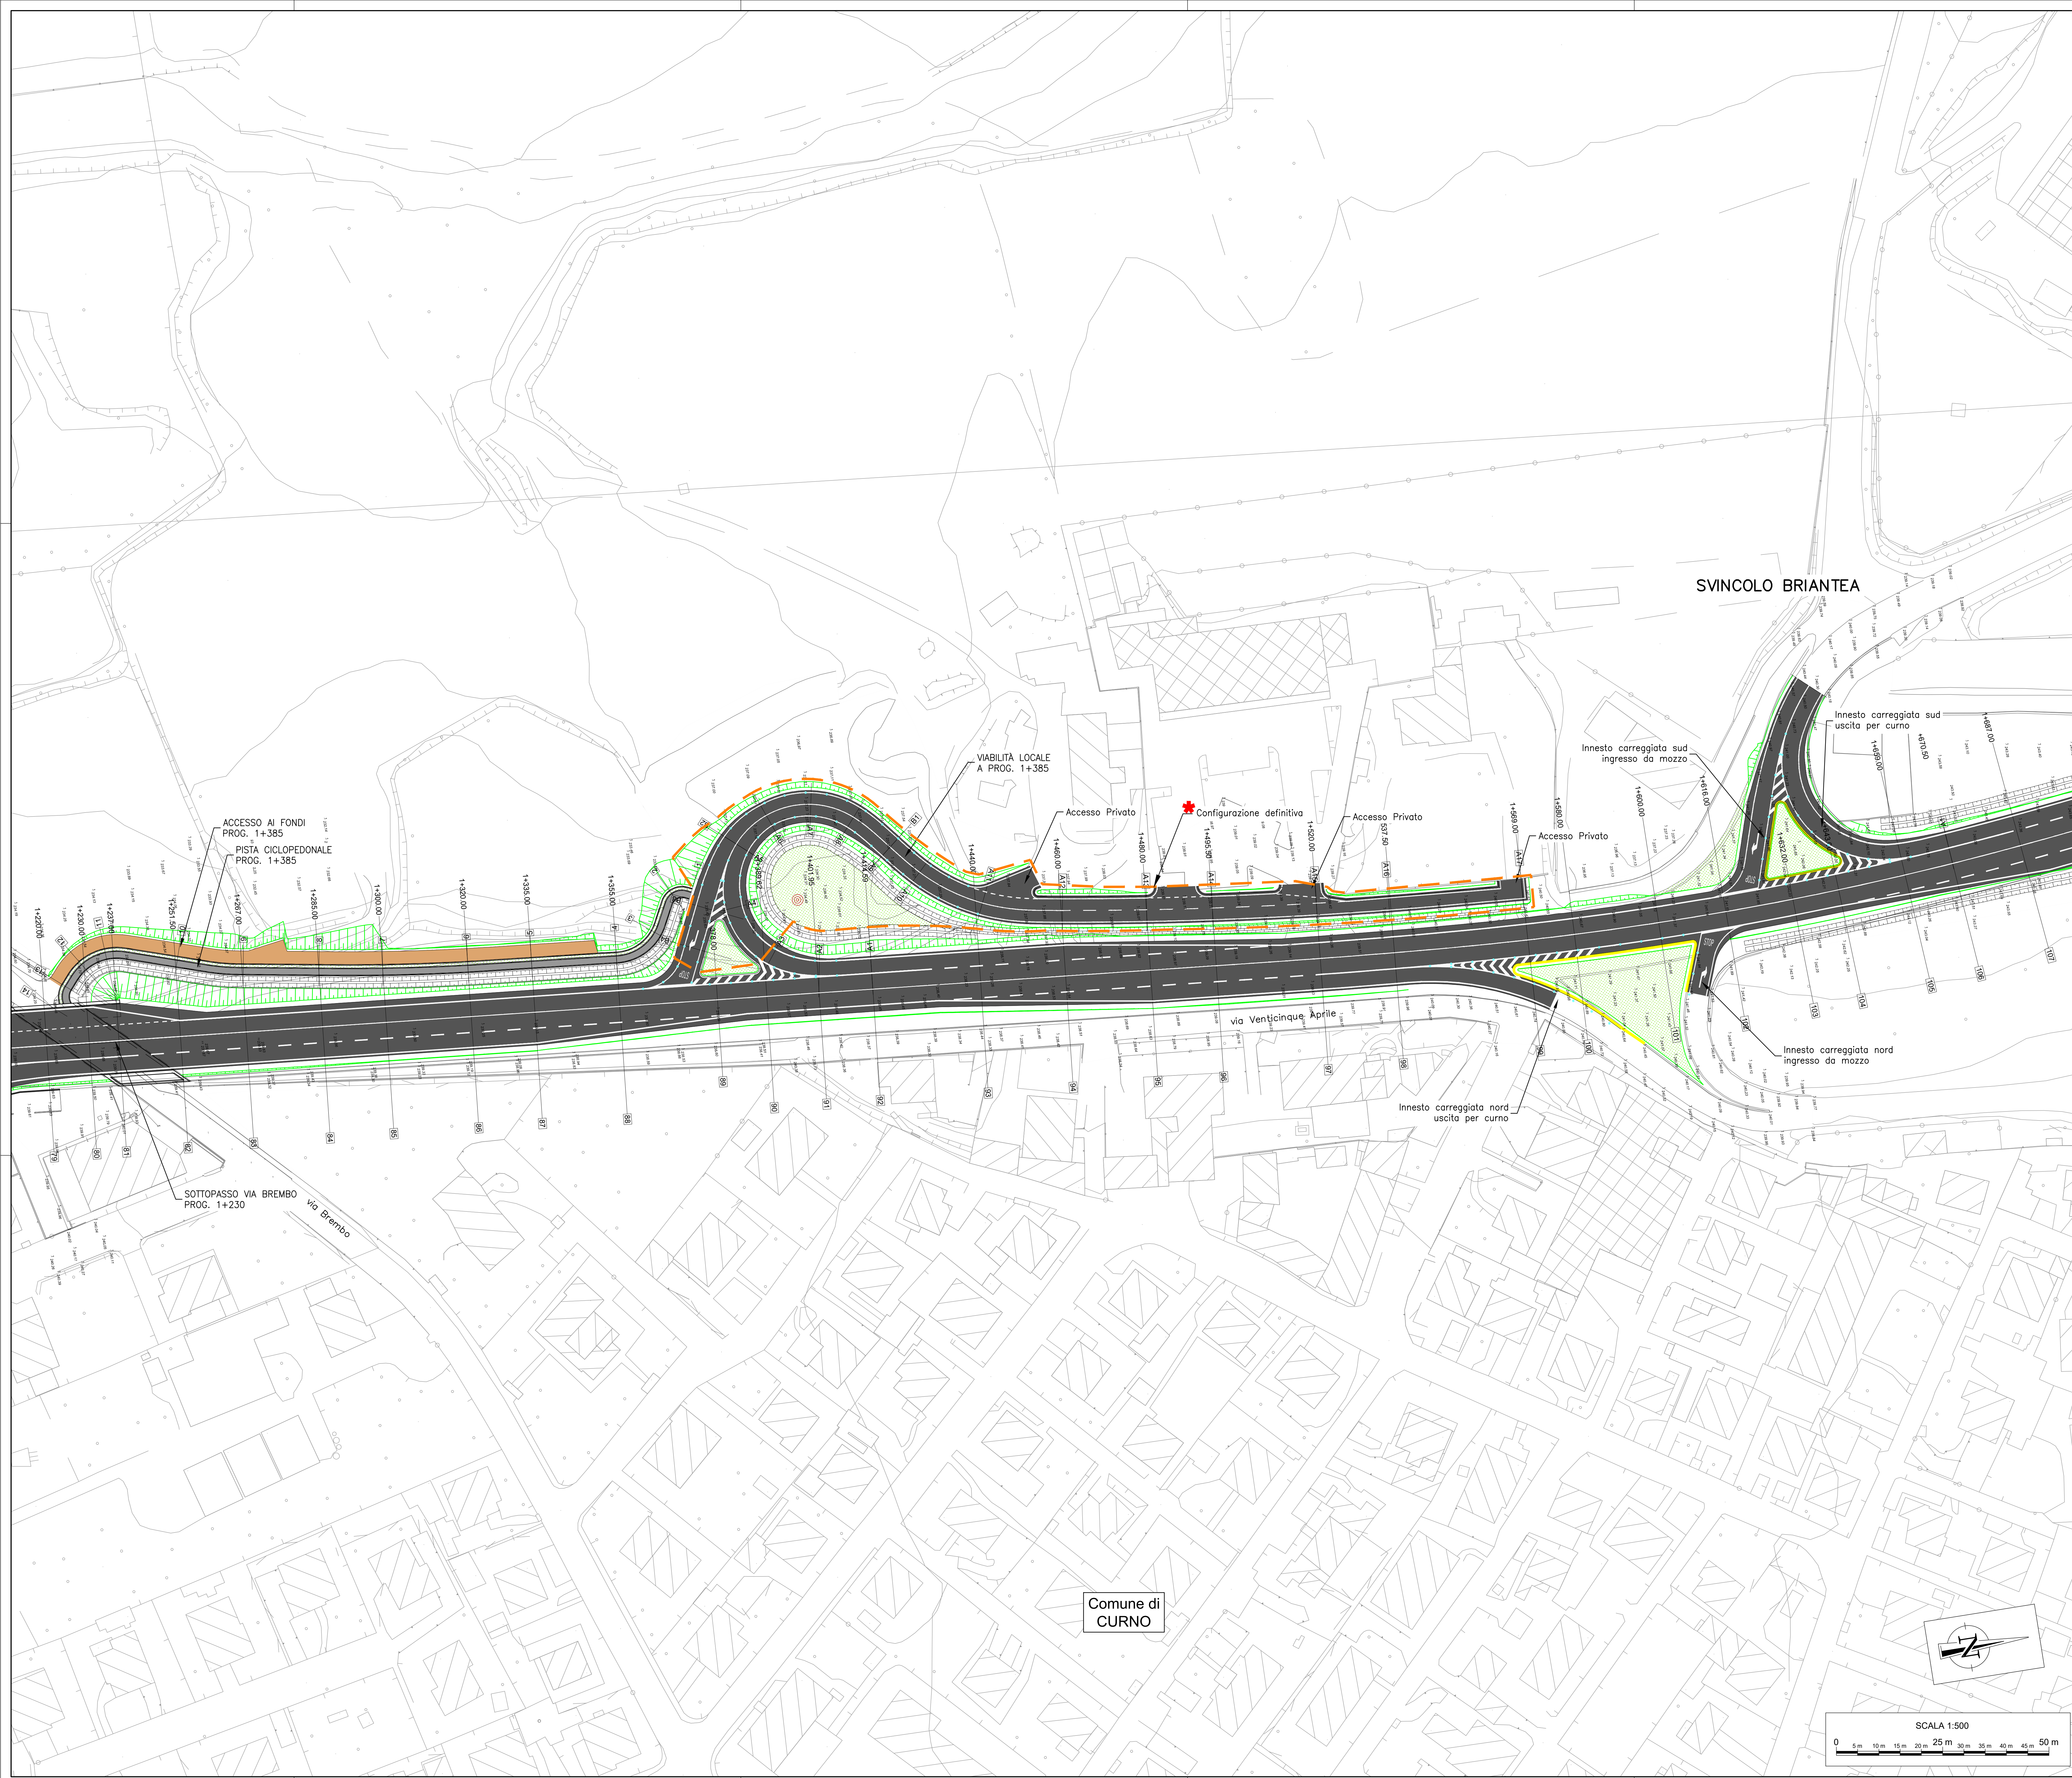

LEGENDA	
	Opere di completamento/complementari

NOTA GENERALE

Rappresentazione grafica riferita alla configurazione definitiva di tutte le opere, ricoprendo anche le opere di completamento/complementari:

- Svincolo via Europa, assi A, B, D, E ed F
- Cavalcaterovia, adeguamento elementi marginali
- Sistemazione idraulica del Torrente Riolo, manufatto di monte e pista ciclopedonale
- Viabilità locale alla prog. 1+385

PROVINCIA DI BERGAMO
Settore Viabilità, Edilizia e Patrimonio
Servizio Progettazione e Manutenzione Viabilità

Tangenziale Sud di Bergamo
Lotto 1° - Stralcio 1° - Tratto 2 da Treviolo a Paladina

PROGETTO ESECUTIVO

Titolo:

PROGETTO INFRASTRUTTURA
PARTE GENERALE
PLANIMETRIA DI PROGETTO - TAV. 4

L'Appaltatore: Associazione Temporanea di Imprese

Mandatario:

SO.CE.CO.
Sede legale:
Via Fri-Olgarino, 13
24044 DALME (BG)

Il D.T. Geom. Riccardo COLOMBO
Viale dell'Industria, 10
24044 DALME (BG)

Mandatario:

vipp LAVORI SPECIALI s.r.l.

Il RESPONSABILE PROGETTAZIONE:
Dott. Ing. Vanni BERNI
Ordine degli Ingegneri di Milano e Brescia N° A. 2065

PROGETTAZIONE STRUTTURALE:
Dott. Ing. Ezio Francesco SCALI
Ordine degli Ingegneri di Milano e Brescia N° A. 2065

PROGETTAZIONE STRADALE:
Dott. Ing. Fausto DOMENICHINI
Ordine degli Ingegneri di Milano N° A. 21063

PROGETTAZIONE IMPIANTISTICA:
Dott. Ing. Raffaele DE BETTIN
Ordine degli Ingegneri di Bologna N° 538

Settore Viabilità, Edilizia e Patrimonio
Servizio Progettazione e Manutenzione Viabilità
Il Responsabile del Procedimento
Dott. Arch. Daniele Sari

Settore Viabilità, Edilizia e Patrimonio
Servizio Progettazione e Manutenzione Viabilità
Il Originario
Dott. Arch. Eugenio Ferraris

Il Validatore
Dott. Arch. Daniele Sari

Servizio di Verifica
SICIV s.r.l. - via del Mito, 22 - 25122 BRESCIA (BS)
Dott. Ing. Roberto Satriano

DOC.	Codice	Pagina	Data	Scala	Formato	Elaborato N°
C	BEZ01E-A007_C	pag04	Dicembre 2016	1:500	A0	H.1.2d
B	REVISIONE A SEGUITO ISTRUZIONI DEL 18-09-2017 E DEL 19-10-2017			Corrigendo	Scal	Berni
A	REVISIONE			Corrigendo	Scal	Berni
Emmissione				Redatto	Corrigendo	Approvato